




**RENVOOI**

- Te maken hoogte
- Kent verandering
- indeling graven
- Kadastrale grens
- As weg / grenstrook
- Bestaande verharding
- Asfalt
- Scheidingslijn tussen bestaande begraafplaats en uitbreiding begraafplaats
- Verenigings- / b.v. socalets
- Elektraleider met eendst
- Grenstrook, in te vullen volgens bepalingen (voor detail)
- Bestaande boom
- Nieuw te planten boom volgens bepalingen (voor detail)
- Nieuw te planten haag, breedte 0,70 m (tussen de graven)
- Nieuw te planten haag, breedte 1,0 m volgens bepalingen (voor detail)
- Nieuw te plaatsen zitbank

Totaal aantal nieuwe graven: 355 stuks  
(gerekend 1 laag)

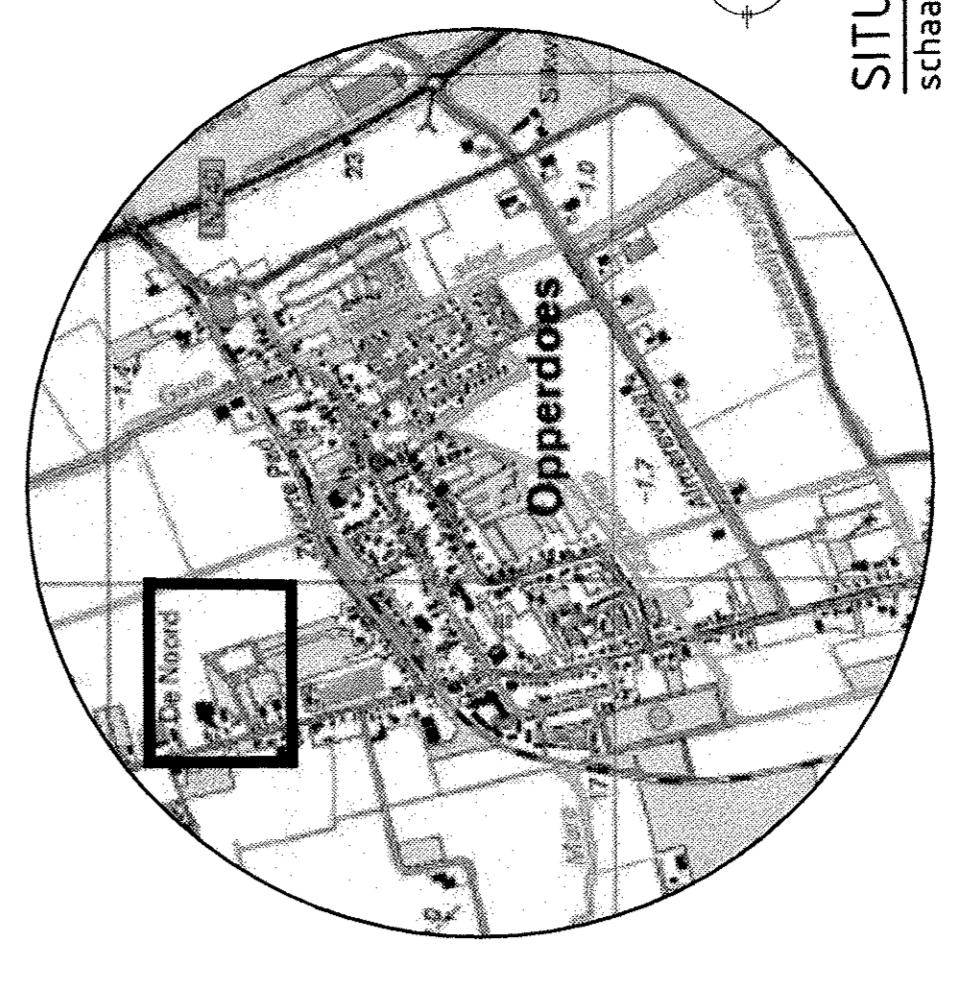

SITUATIE  
schaal 1:15000

Maken niet van tekening maken, doch  
geprinte tekeningen aanhouden.  
Maar niet anders aangegeven  
aangegeven in tekening.  
Alle hoogtes in m. t.a.z. (in z'n)

Gemeente: **OPPERDOETS**  
 Project: **UITBREIDING BEGRAAFPLAATS TE OPPERDOETS**  
 Nieuwe situatie  
 Gemeente Medemblik  
 Datum: 07-11-08  
 Status: BO  
 Nummer: 550642-NS-001  
 Schaal: 1:15000  
 Ontwerper: HB Adviesbureau bv  
 Milieu + Geo + Infra  
 Adviesbureau

Deze situatie is niet bindend ten aanzien van de exacte maten van de grenzen en opstellingen. Veranderingen ten aanzien van deze situatie / detaillering kunnen zich voordoen.